


**LEGENDA MÍSTNOSTÍ**

Č. místnosti	Plocha [m <sup>2</sup> ]
1.01	7,54
1.02	13,49
1.03	2,94
1.04	1,02
1.05	1,05
1.06	1,32
1.07	1,36
1.08	2,18
1.09	1,08
1.10	207,30
1.11	23,86
1.12	14,86
1.13	39,61
1.14	44,07
1.15	19,39
1.16	106,30
1.17	12,99
1.18	42,32
1.19	11,93
1.20	31,83
1.21	21,87
1.22	13,57
1.23	11,92
1.24	37,12
1.25	8,67
1.26	9,05
1.27	27,80
1.28	24,88

**VSTUPY š. / v.**

- A** - HLAVNÍ VSTUP - dvoukřídlé dveře 1 970 x 2 180mm
- B** - ZÁPADNÍ VSTUP - jednokřídlé dveře 900 x 2 000mm
- C** - SEVERNÍ VSTUP I - jednokřídlé dveře 1 160 x 2 000mm
- D** - SEVERNÍ VSTUP II - jednokřídlé dveře 1 160 x 2 000mm
- E** - JIŽNÍ VSTUP - dvoukřídlé dveře 1 360 x 2 140mm

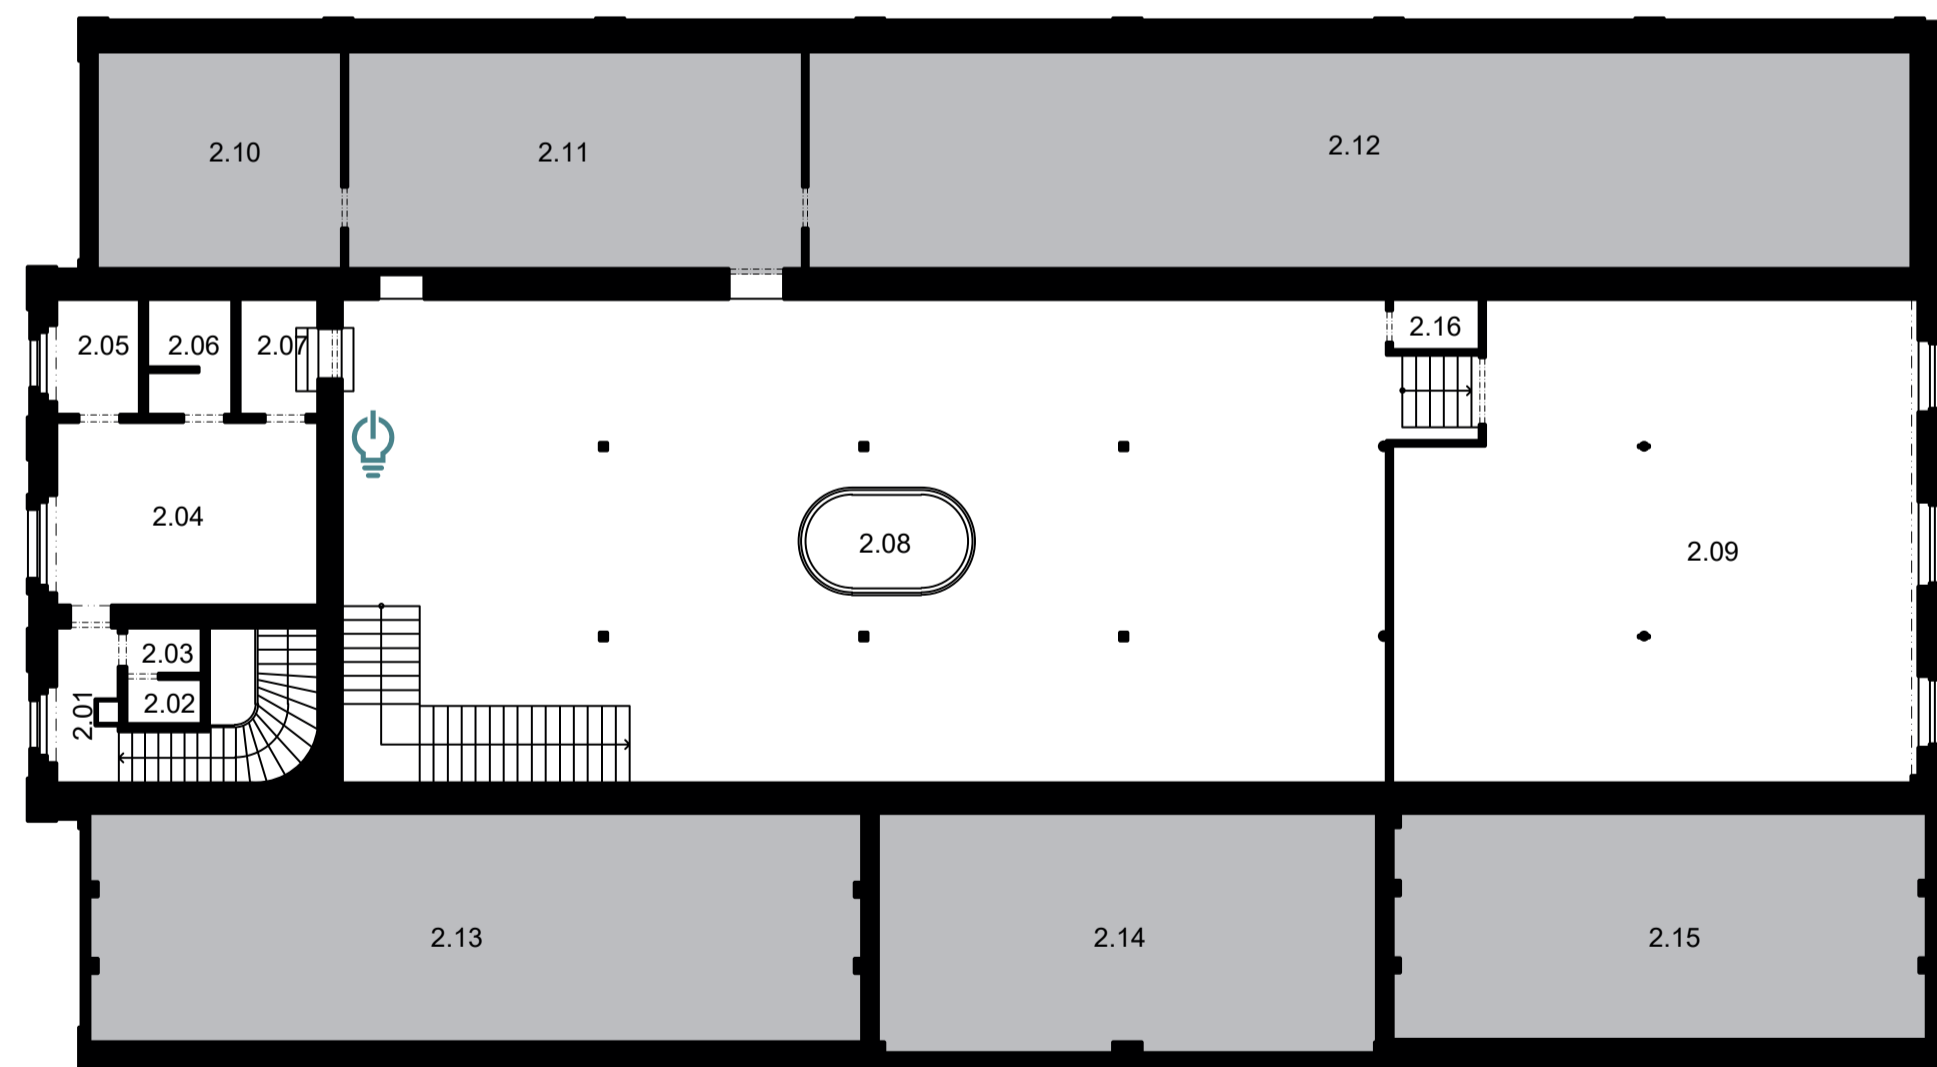


**LEGENDA MÍSTNOSTÍ**

Č. místnosti	Plocha [m <sup>2</sup> ]
2.01	13,88
2.02	1,58
2.03	1,62
2.04	22,11
2.05	4,48
2.06	4,45
2.07	4,21
2.08	238,48
2.09	110,79
2.10	24,56
2.11	45,63
2.12	110,40
2.13	81,27
2.14	54,92
2.15	55,41
2.16	2,08


**VÝŠKA INTERIERU**



**SCHEMATICKÝ PŮDORYS 2.NP**

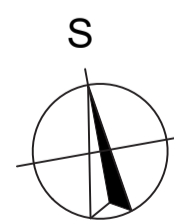

- 1 000 x 1 000 mm
- ovládání světel
- přípojka elektro
- přípojka voda / hydrant

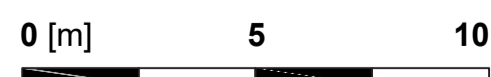


**HOLEŠOVICKÁ TRŽNICE**

AKCE

DATUM

**HALA 17 - Holešovická tržnice - Praha**

LOKACE

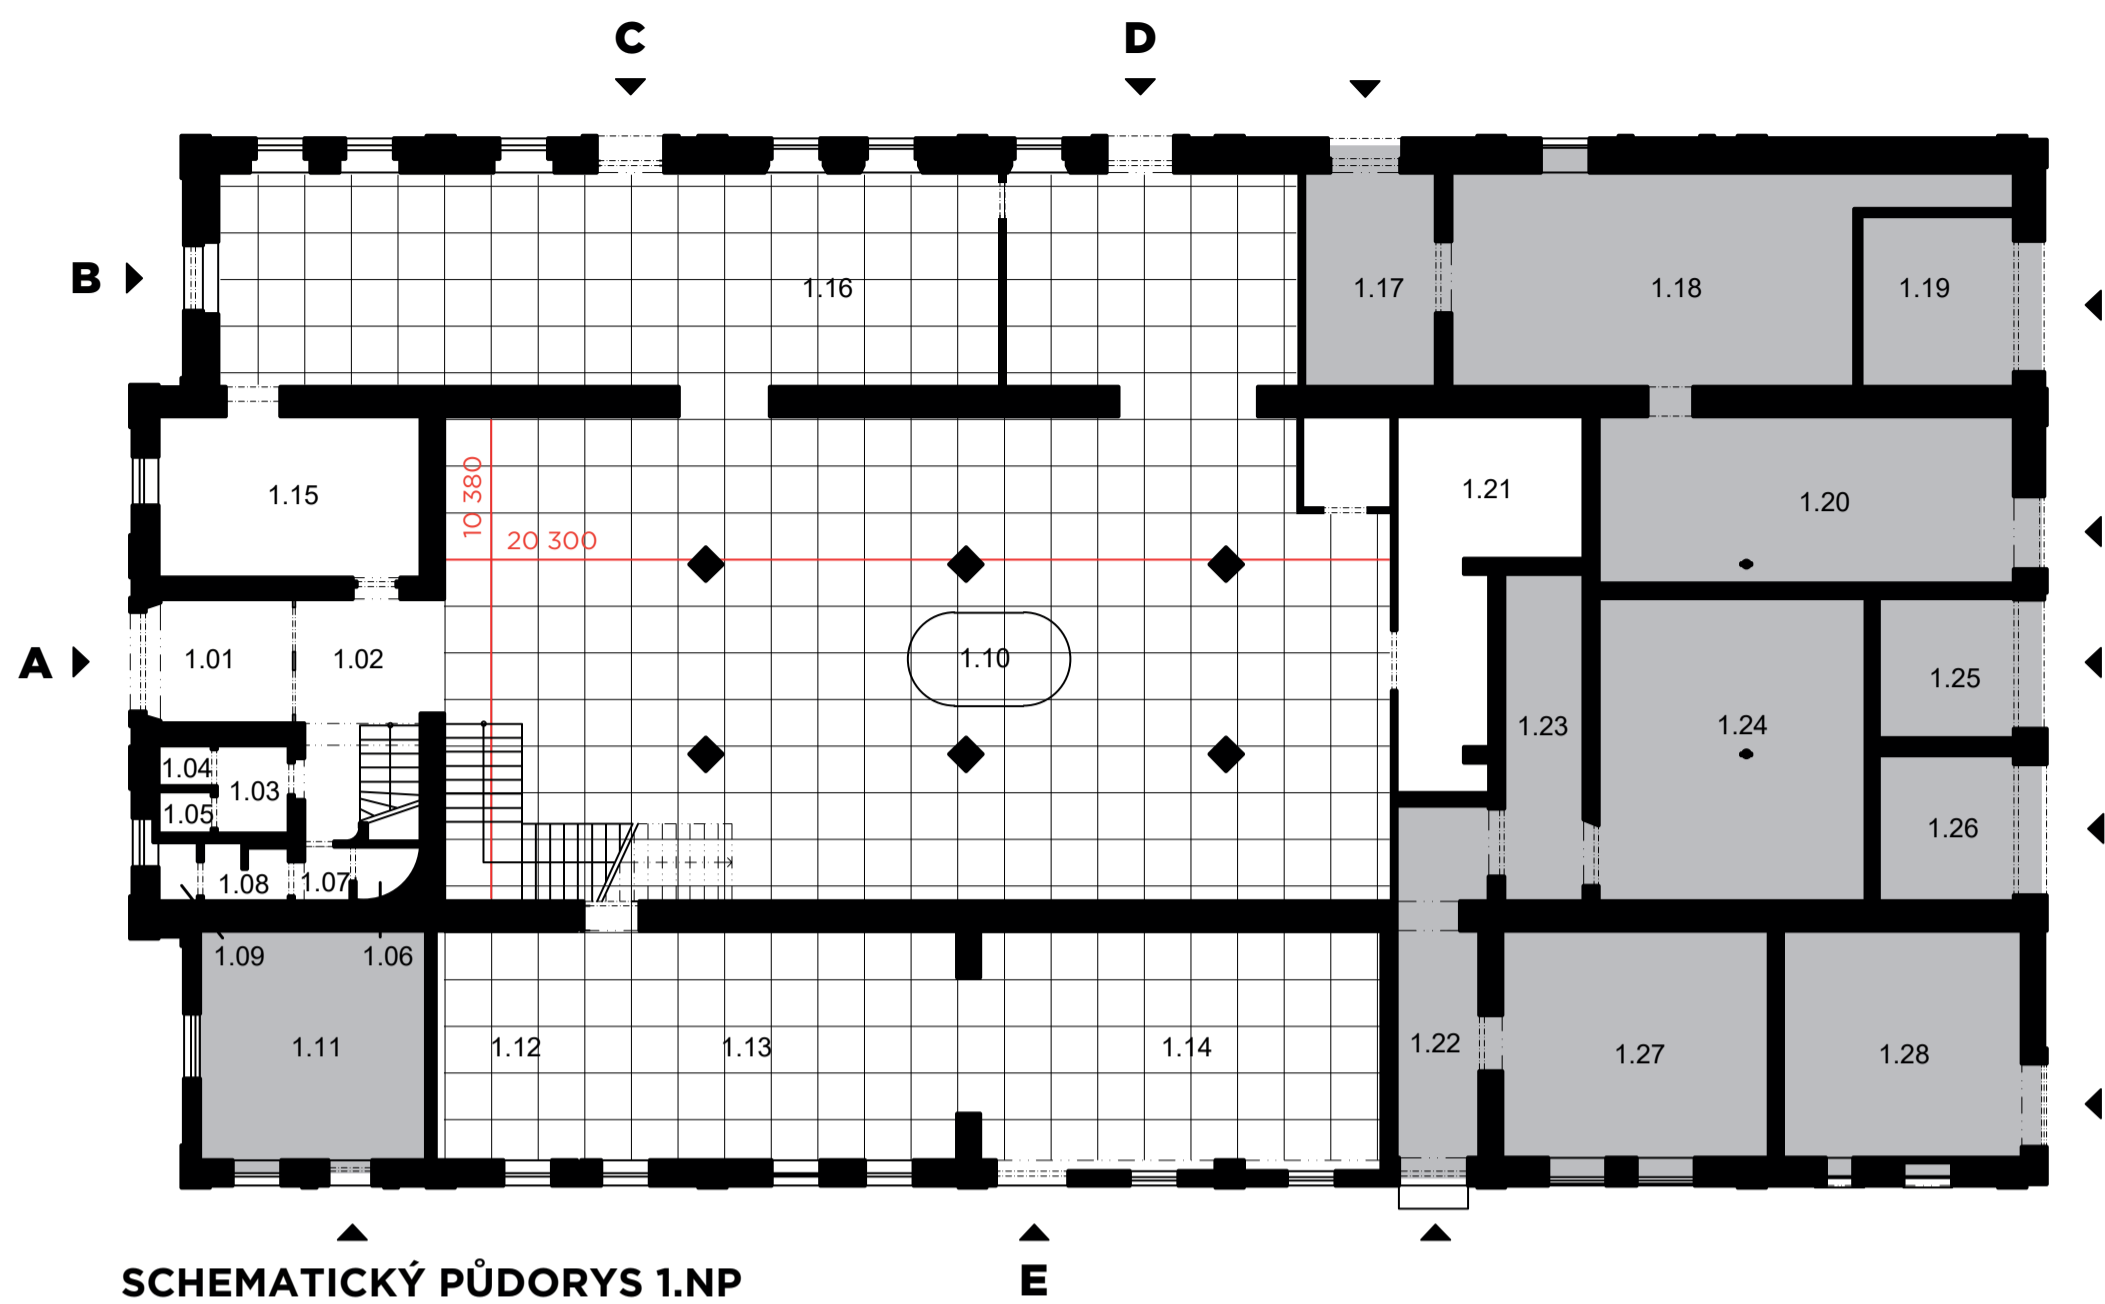


**LEGENDA MÍSTNOSTÍ**

Č. místnosti	Plocha [m <sup>2</sup> ]
1.01	7,54
1.02	13,49
1.03	2,94
1.04	1,02
1.05	1,05
1.06	1,32
1.07	1,36
1.08	2,18
1.09	1,08
1.10	207,30
1.11	23,86
1.12	14,86
1.13	39,61
1.14	44,07
1.15	19,39
1.16	106,30
1.17	12,99
1.18	42,32
1.19	11,93
1.20	31,83
1.21	21,87
1.22	13,57
1.23	11,92
1.24	37,12
1.25	8,67
1.26	9,05
1.27	27,80
1.28	24,88

**VSTUPY š./v.**


- A** - HLAVNÍ VSTUP - dvoukřídle dveře 1 970 x 2 180mm
- B** - ZÁPADNÍ VSTUP - jednokřídle dveře 900 x 2 000mm
- C** - SEVERNÍ VSTUP I - jednokřídle dveře 1 160 x 2 000mm
- D** - SEVERNÍ VSTUP II - jednokřídle dveře 1 160 x 2 000mm
- E** - JIŽNÍ VSTUP - dvoukřídle dveře 1 360 x 2 140mm

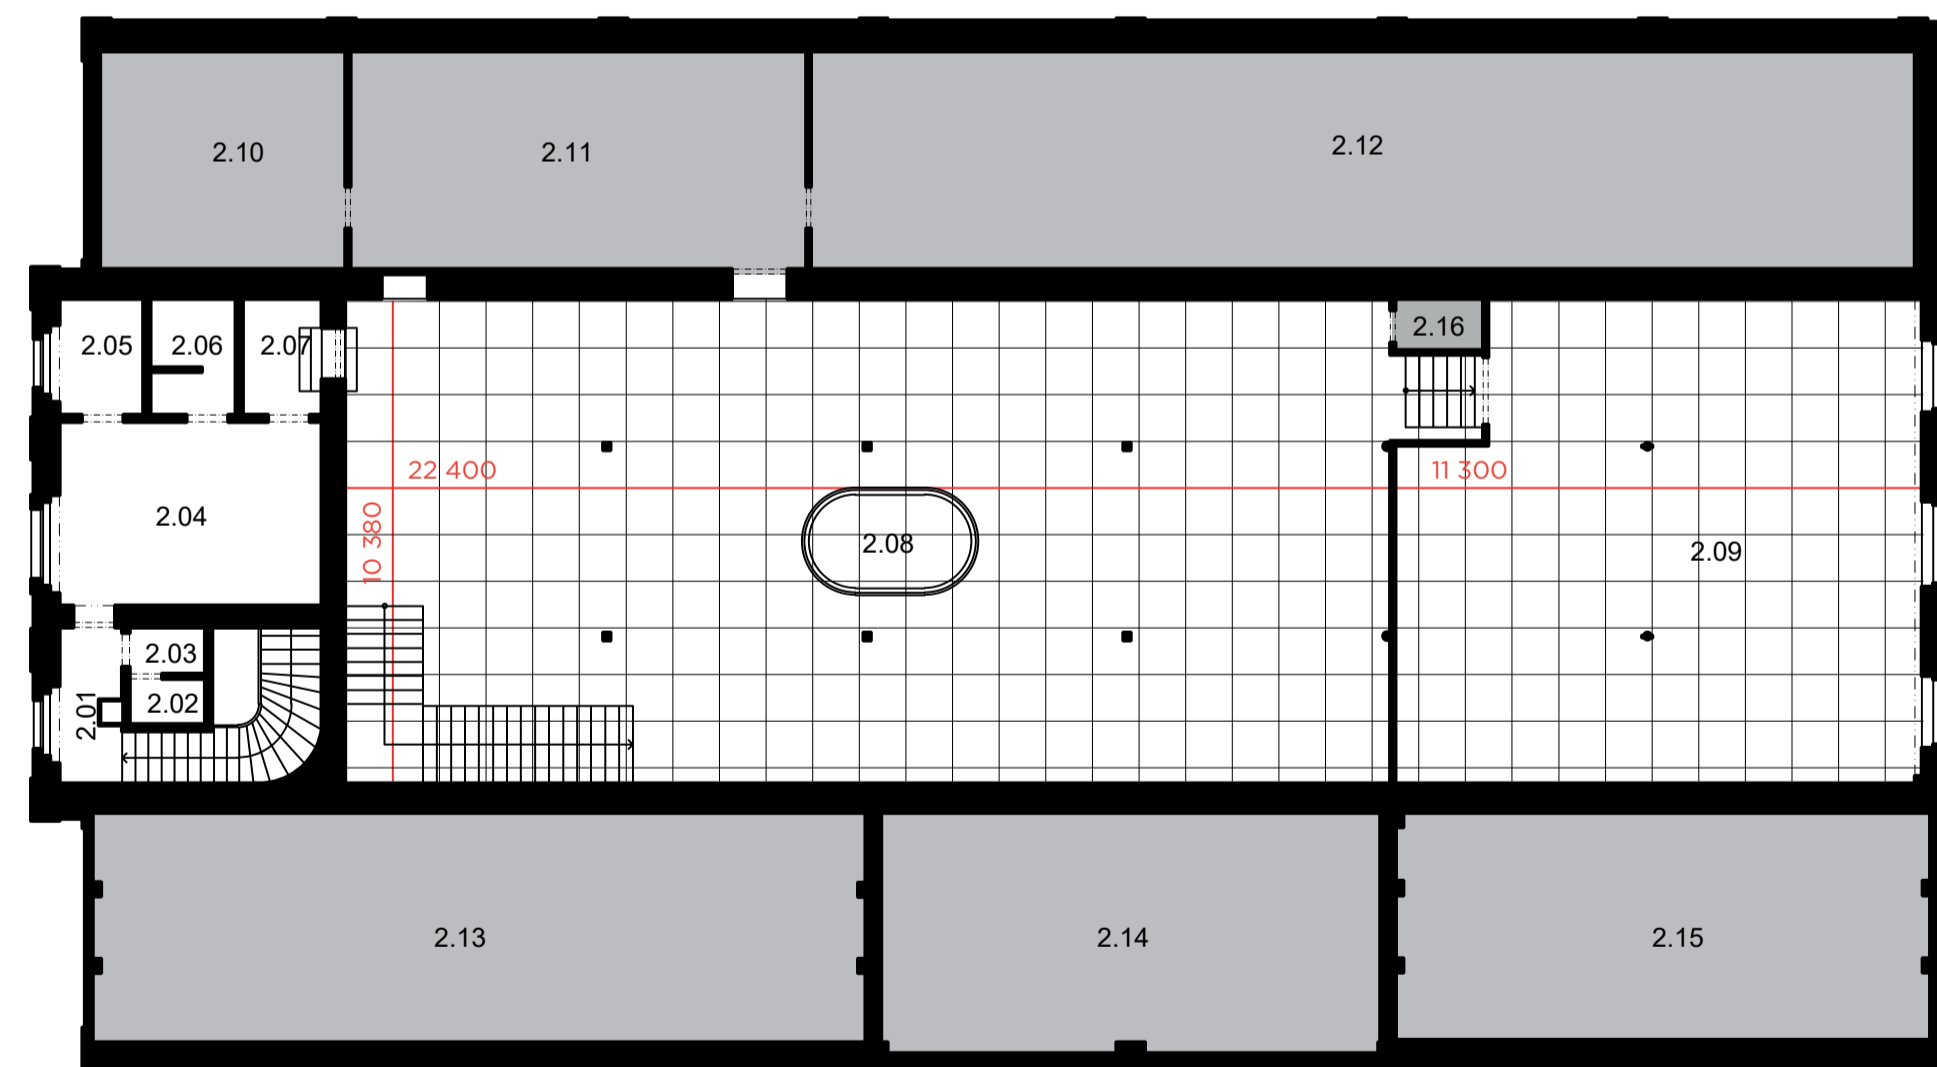


**LEGENDA MÍSTNOSTÍ**

Č. místnosti	Plocha [m <sup>2</sup> ]
2.01	13,88
2.02	1,58
2.03	1,62
2.04	22,11
2.05	4,48
2.06	4,45
2.07	4,21
2.08	238,48
2.09	110,79
2.10	24,56
2.11	45,63
2.12	110,40
2.13	81,27
2.14	54,92
2.15	55,41
2.16	2,08


**VÝŠKA INTERIERU**

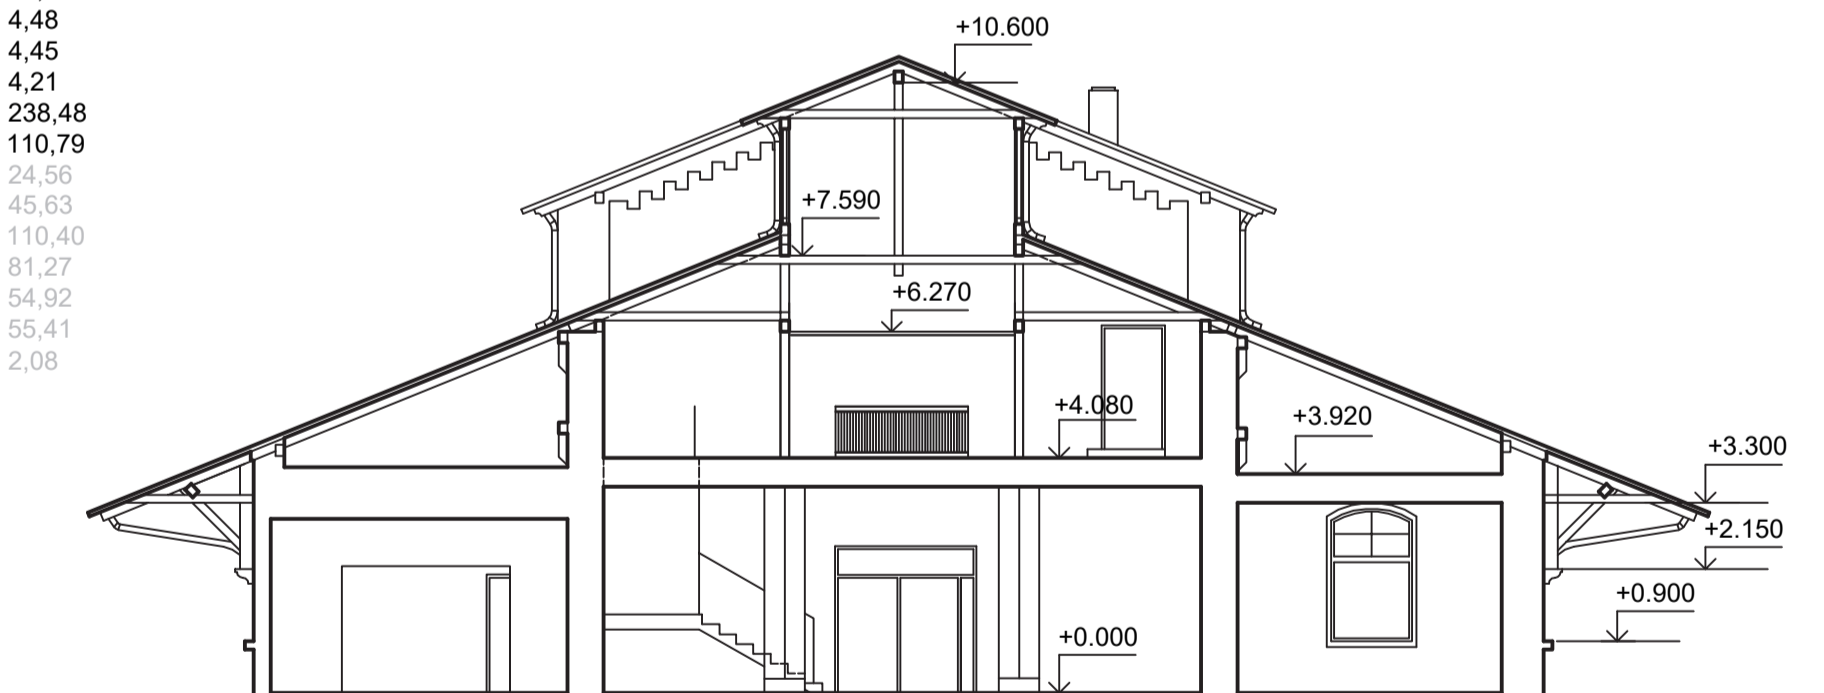

**SCHEMATICKÝ PŮDORYS 2.NP**

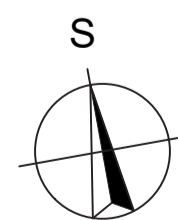

- 1 000 x 1 000 mm
- ovládání světel
- přípojka elektro
- přípojka voda / hydrant

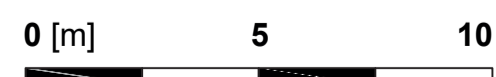

**HOLEŠOVICKÁ TRŽNICE**

**HALA 17 - Holešovická tržnice - Praha**

**AKCE**

**DATUM**

**LOKACE**